


EMPLACEMENT TYPE DE VILLEGIATURE

Normes pour le villégiateur

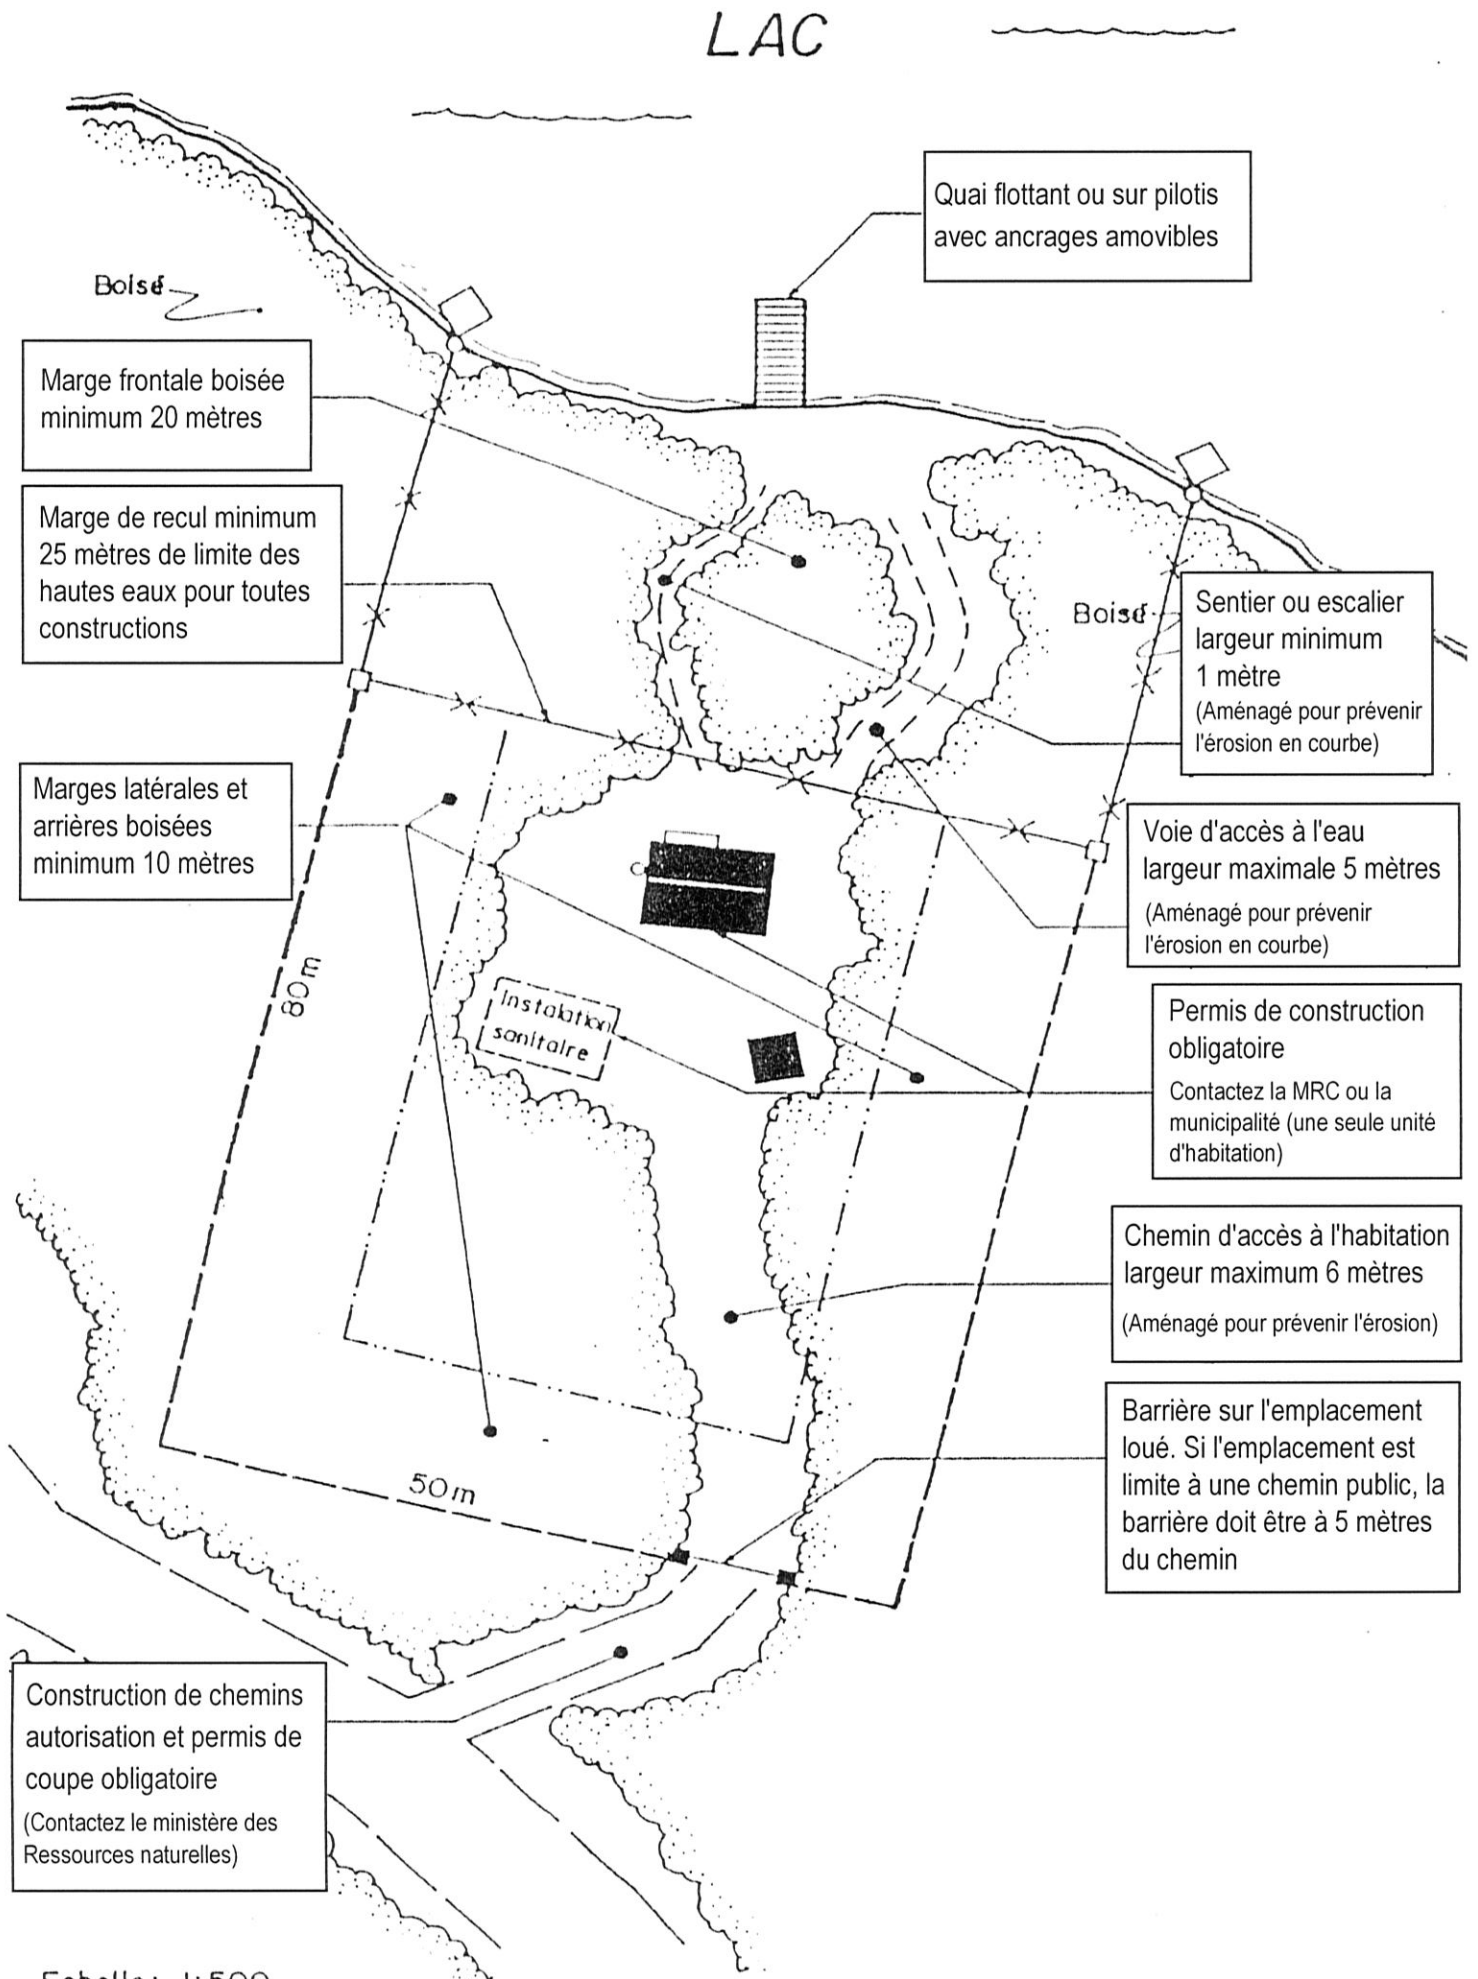

Echelle: 1:500